

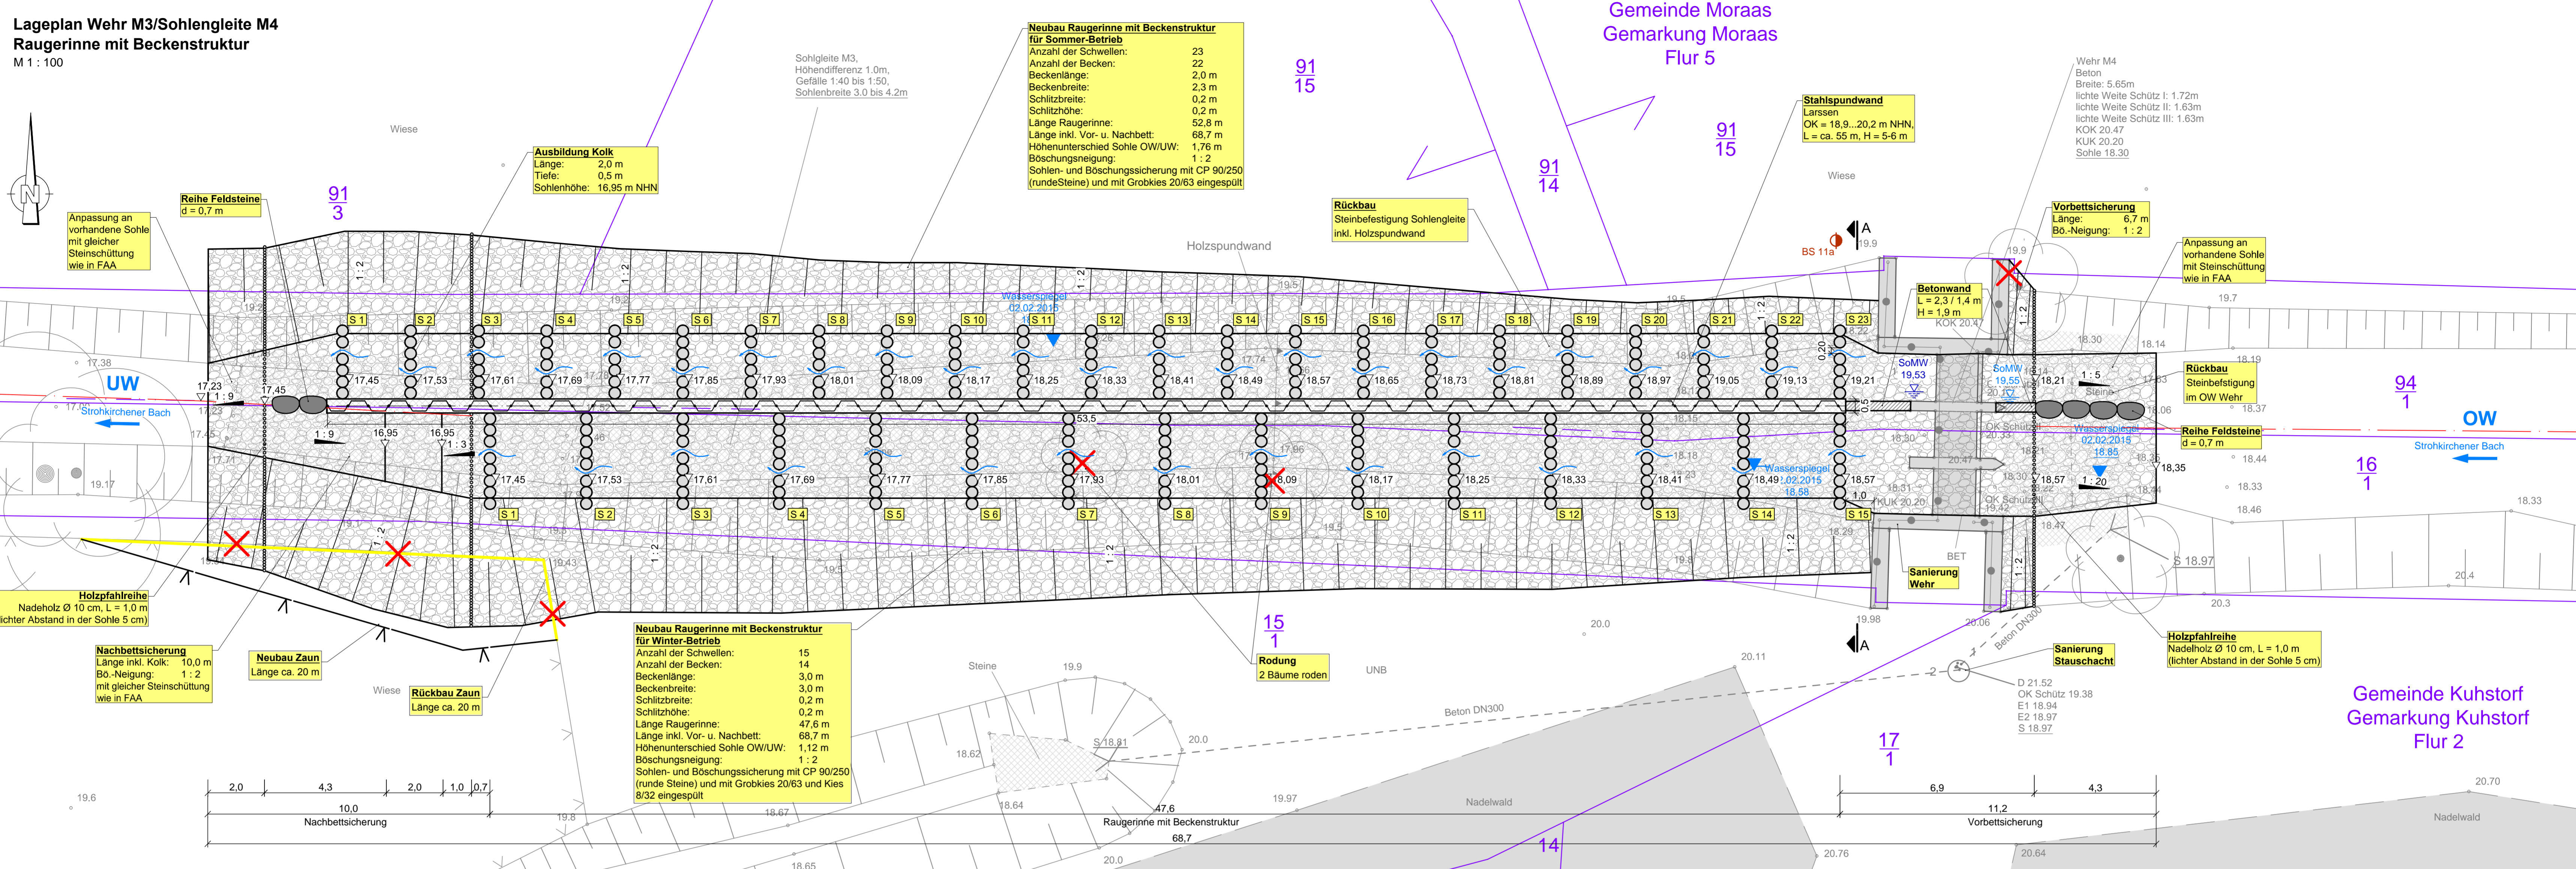
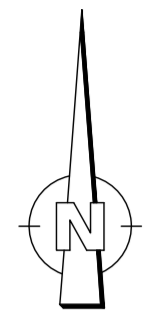


Lageplan Wehr M3/Sohlegleite M4
Raugerinne mit Beckenstruktur
 M 1 : 100

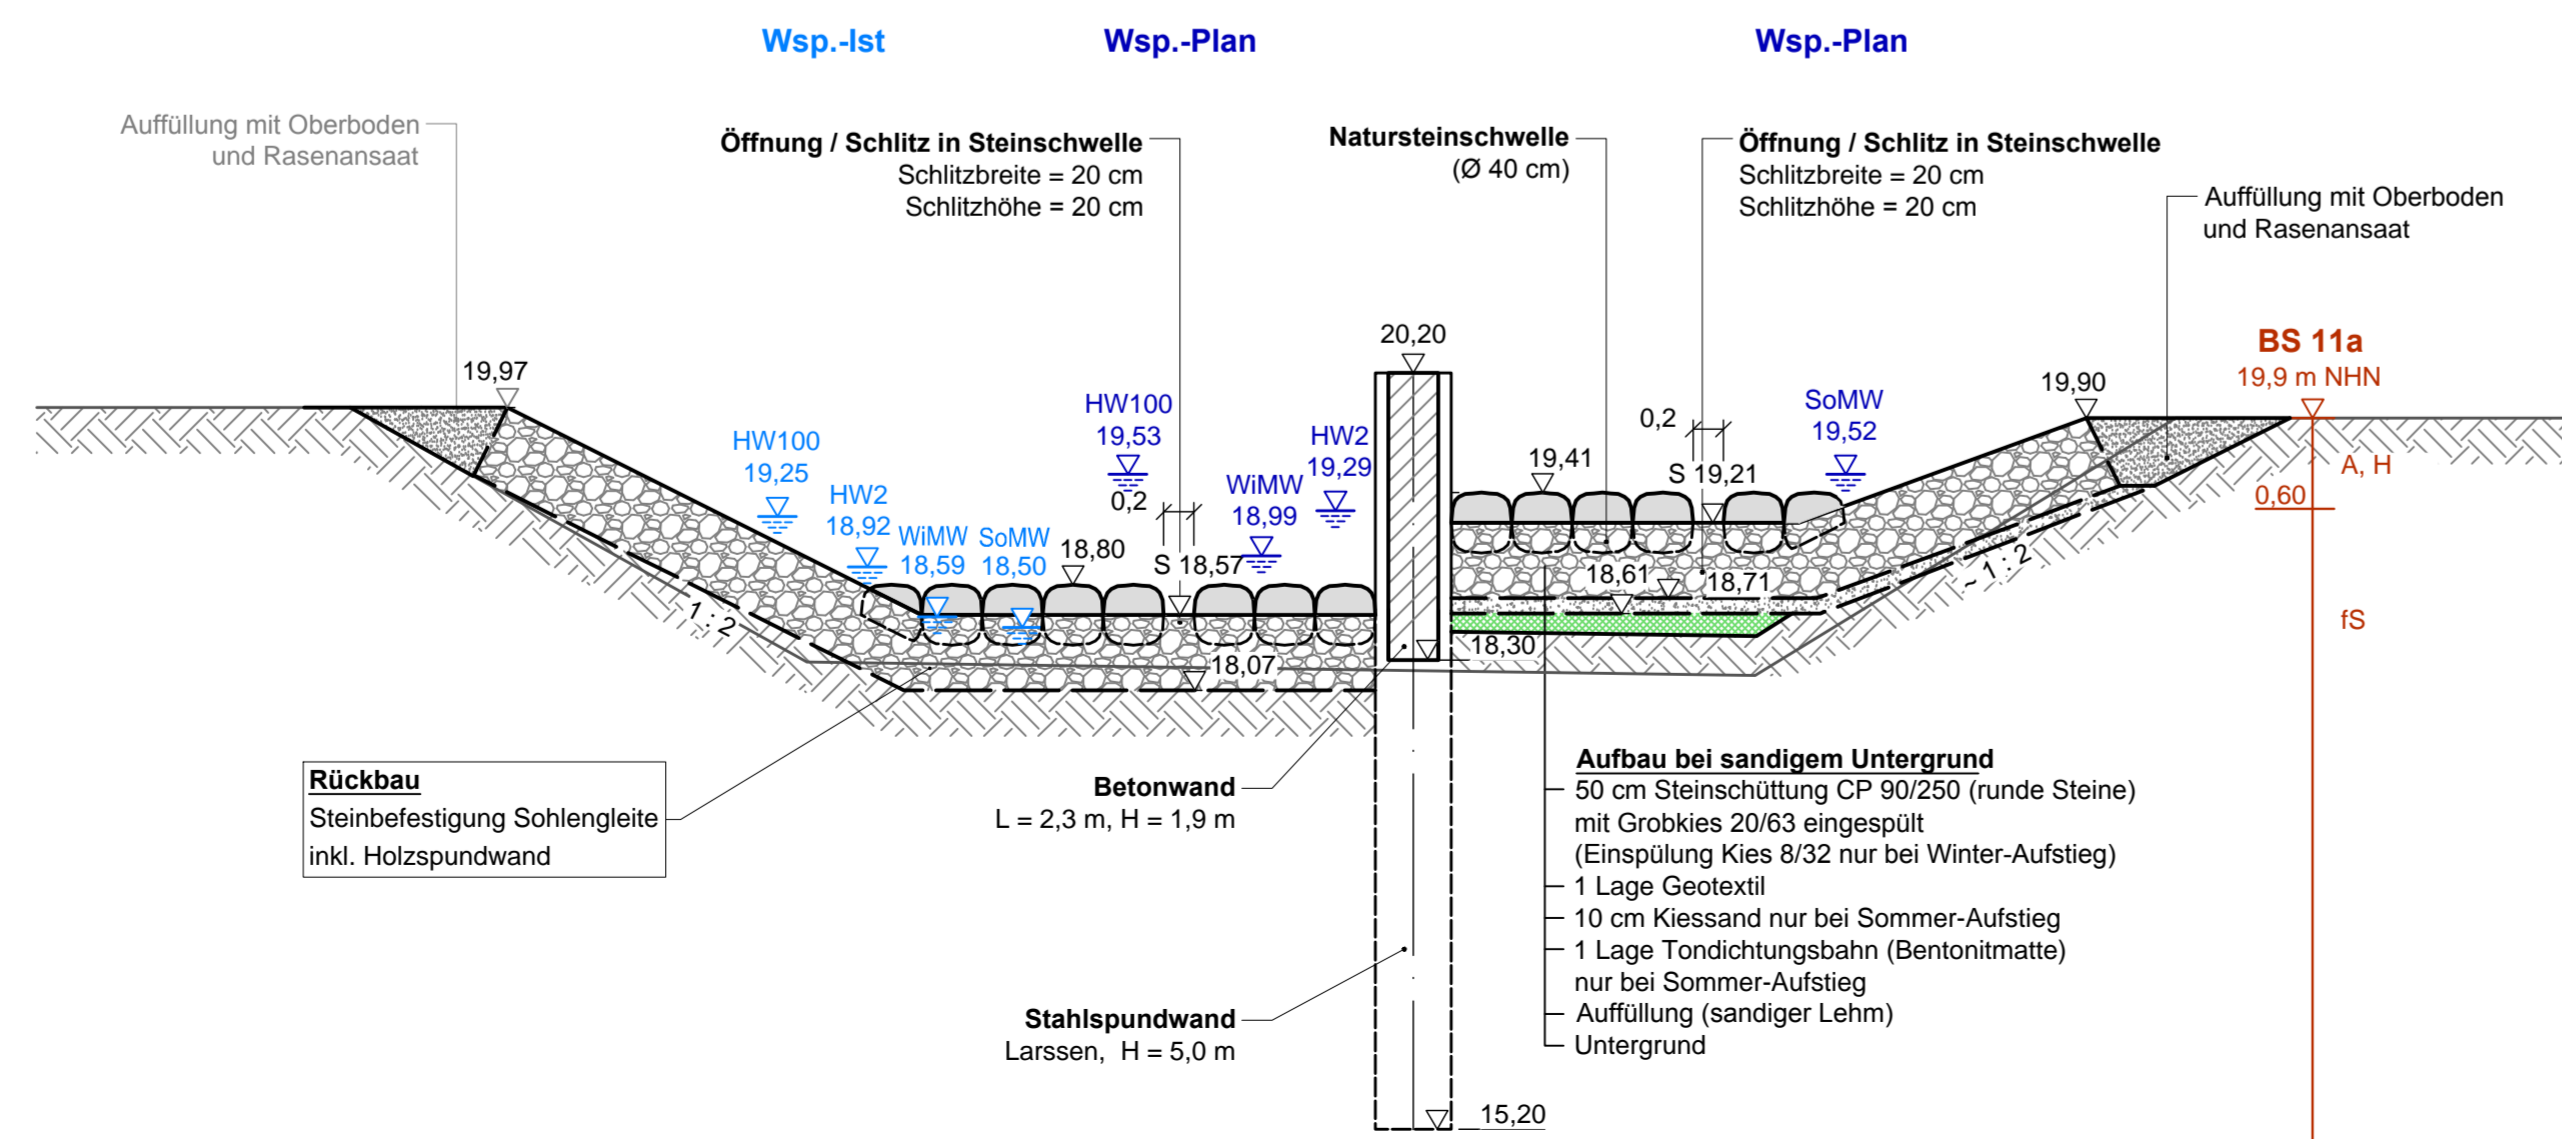

Schnitt A - A
Schwelle 23/15 im Oberwasser
 (mit Blickrichtung UW)
 M 1 : 50

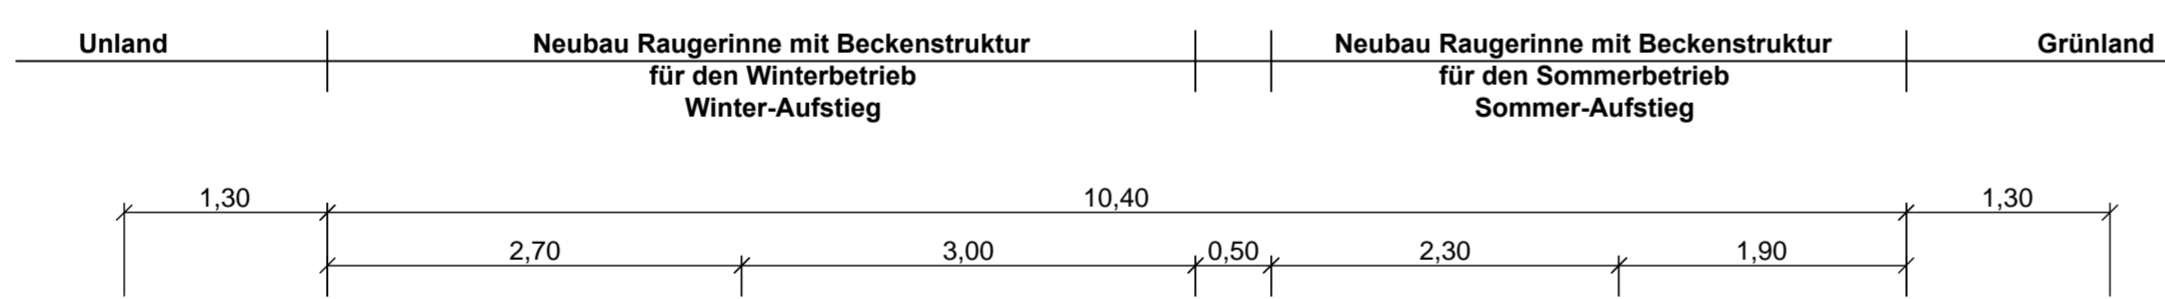

- Legende**
- Planung
 - Steinschüttung CP 90/250 (runde Steine)
 - Kiessand 0/32
 - Steinschwelle
 - Sondierung aus den 1950er Jahren
 - Rückbau bzw. Rodung/Holzung

Grundlage des Planes:
 Lage- und Höhenvermessung,
 Vermessungsbüro Urban + Neiseke
 Ludwigslust, Februar 2015

Index	Datum	Geändert	Art der Änderung	Geprüft
Projekt Herstellung ökologische Durchgängigkeit Strohkirchener Bach bis Bahndurchlass Strohkirchen		Lageplan Umbau Wehr M3 / Sohlegleite M4 Unterlage - Nr.: Blatt - Nr.: 3		
Phase	Vorplanung	Höhenbezug	NHN	Lagebezug
Proj. - Nr.	24508-00	bearbeitet	08/2015	Giebler
		gezeichnet	08/2015	Otte
		geprüft	08/2015	Altmeyer